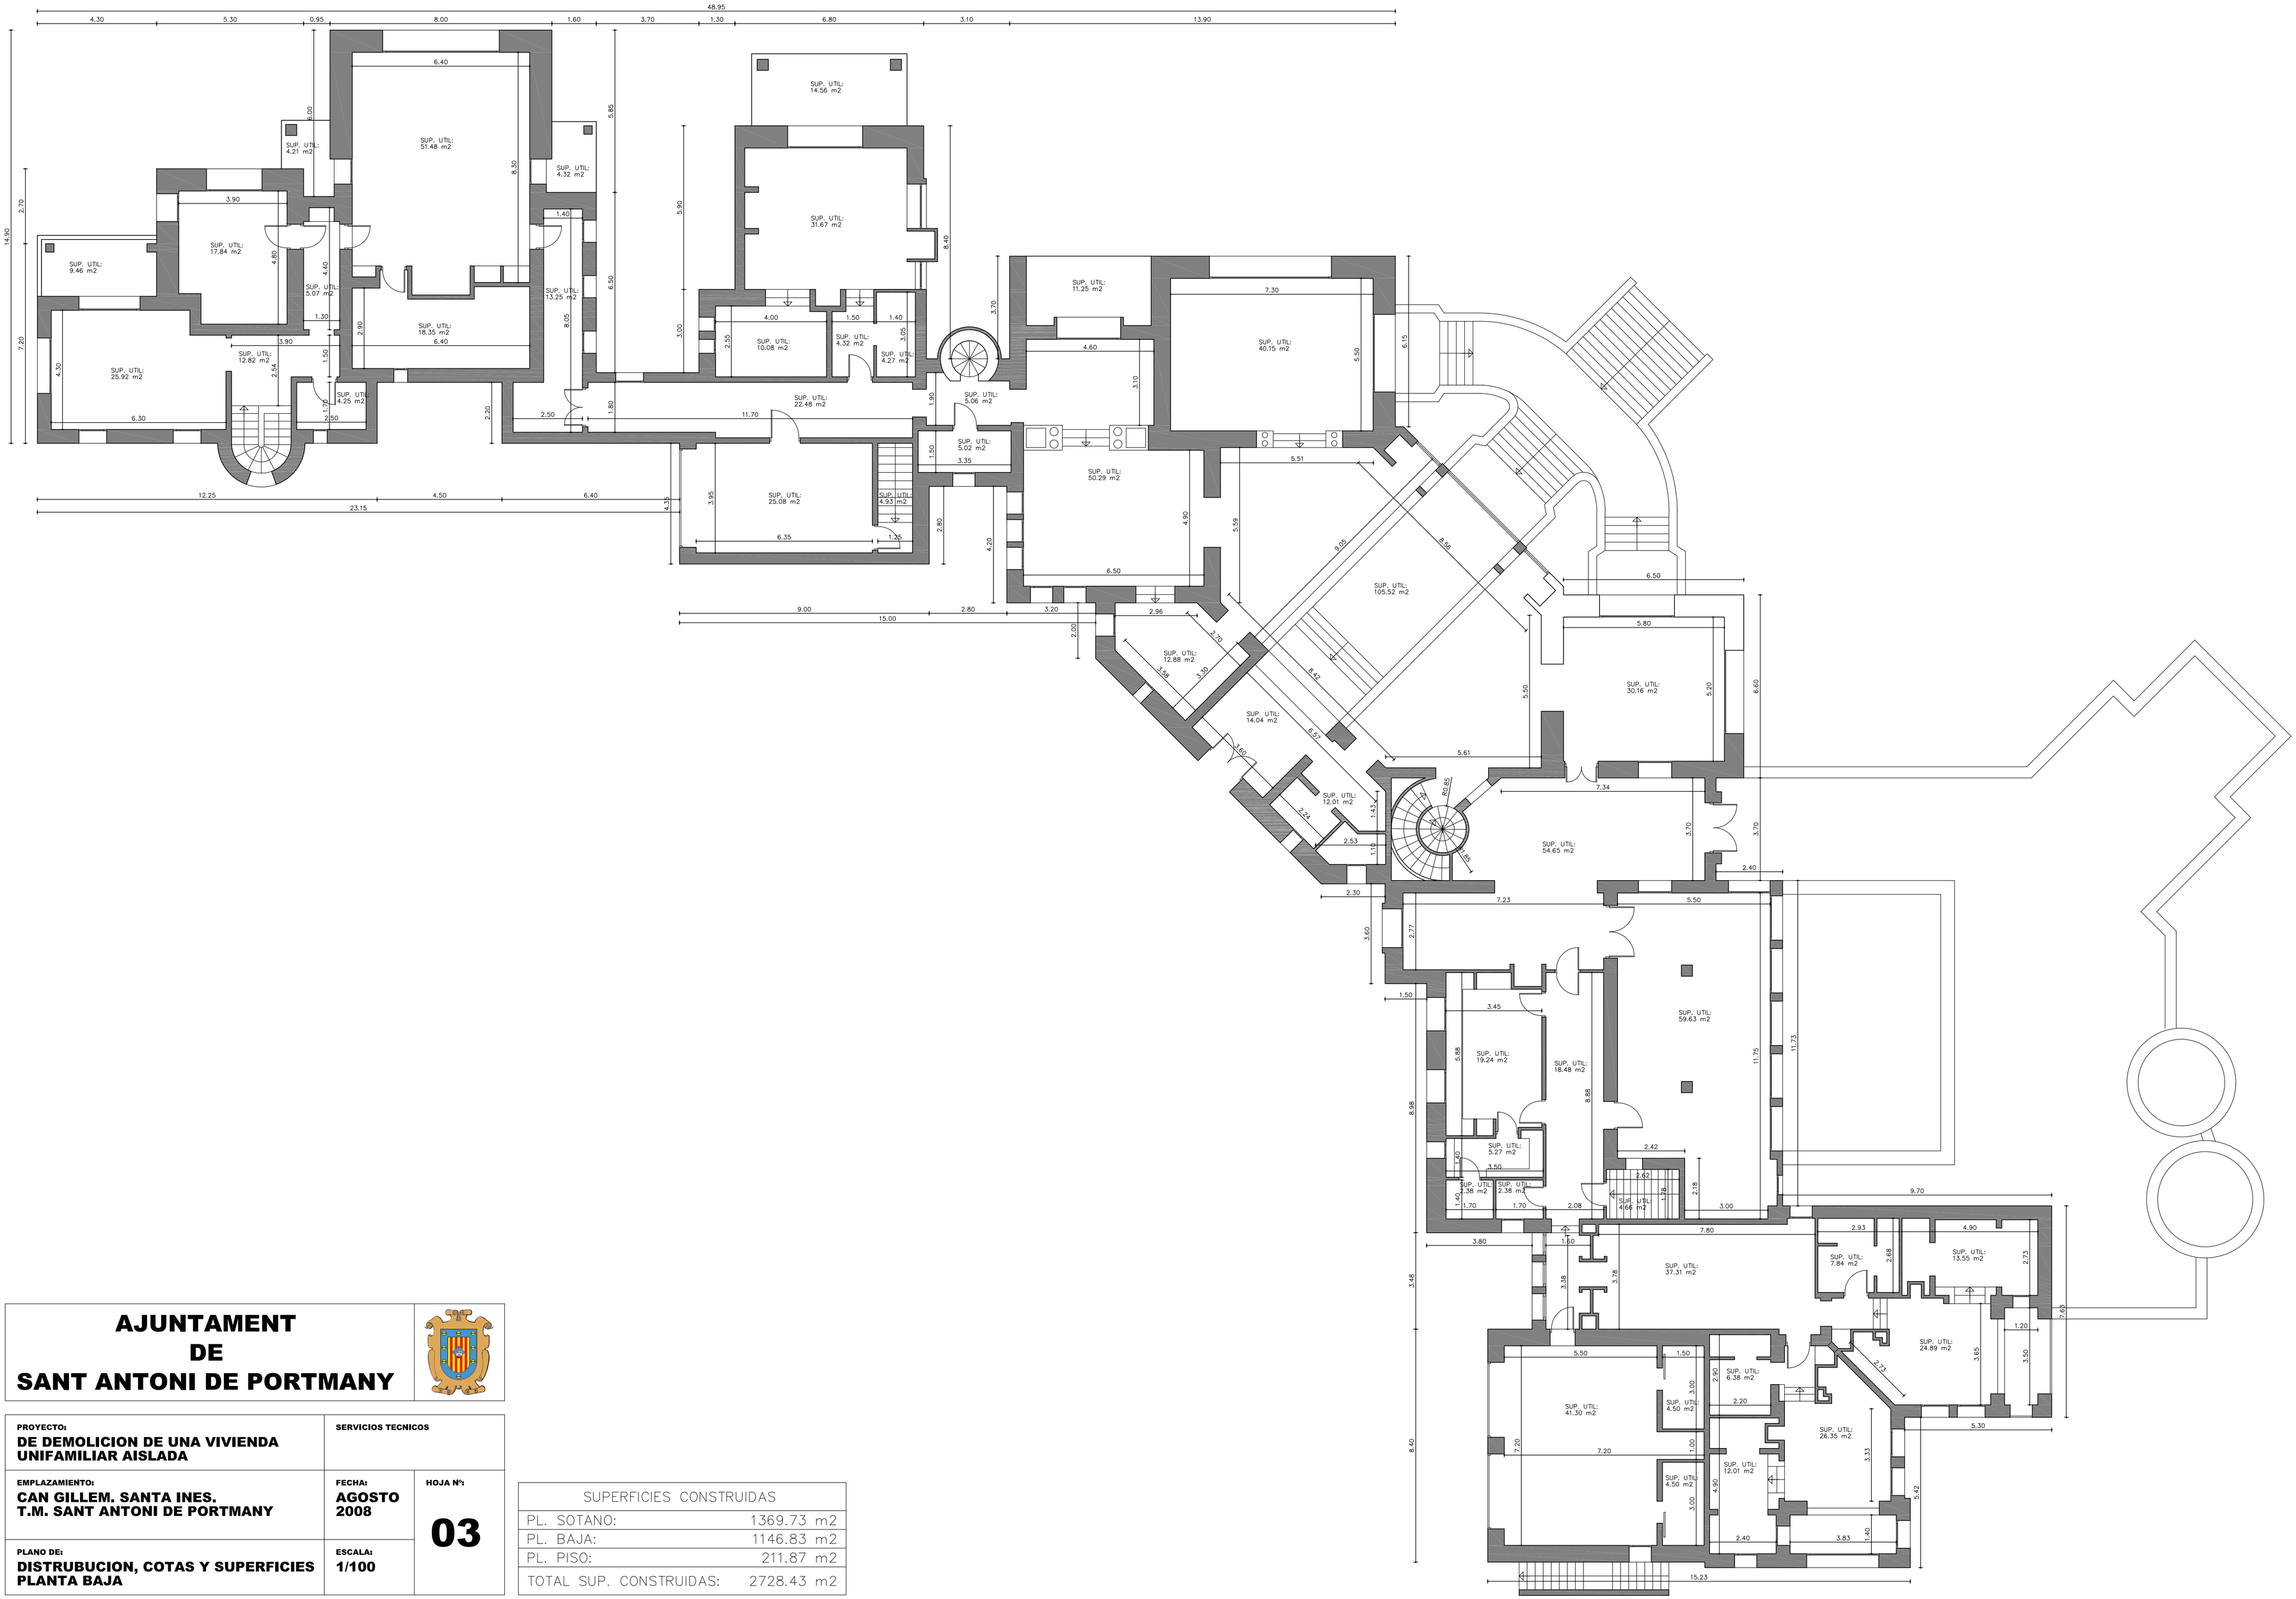

AJUNTAMENT DE SANT ANTONI DE PORTMANY

PROYECTO: DE DEMOLICION DE UNA VIVIENDA UNIFAMILIAR AISLADA	SERVICIOS TECNICOS	
EMPLAZAMIENTO: CAN GILLEM. SANTA INES. T.M. SANT ANTONI DE PORTMANY	**FECHA:** AGOSTO 2008	**HOJA Nº:** 03
PLANO DE: DISTRUBUCION, COTAS Y SUPERFICIES PLANTA BAJA	**ESCALA:** 1/100	

SUPERFICIES CONSTRUIDAS	
PL. SOTANO:	1369.73 m2
PL. BAJA:	1146.83 m2
PL. PISO:	211.87 m2
TOTAL SUP. CONSTRUIDAS:	2728.43 m2